


## Anlage 08

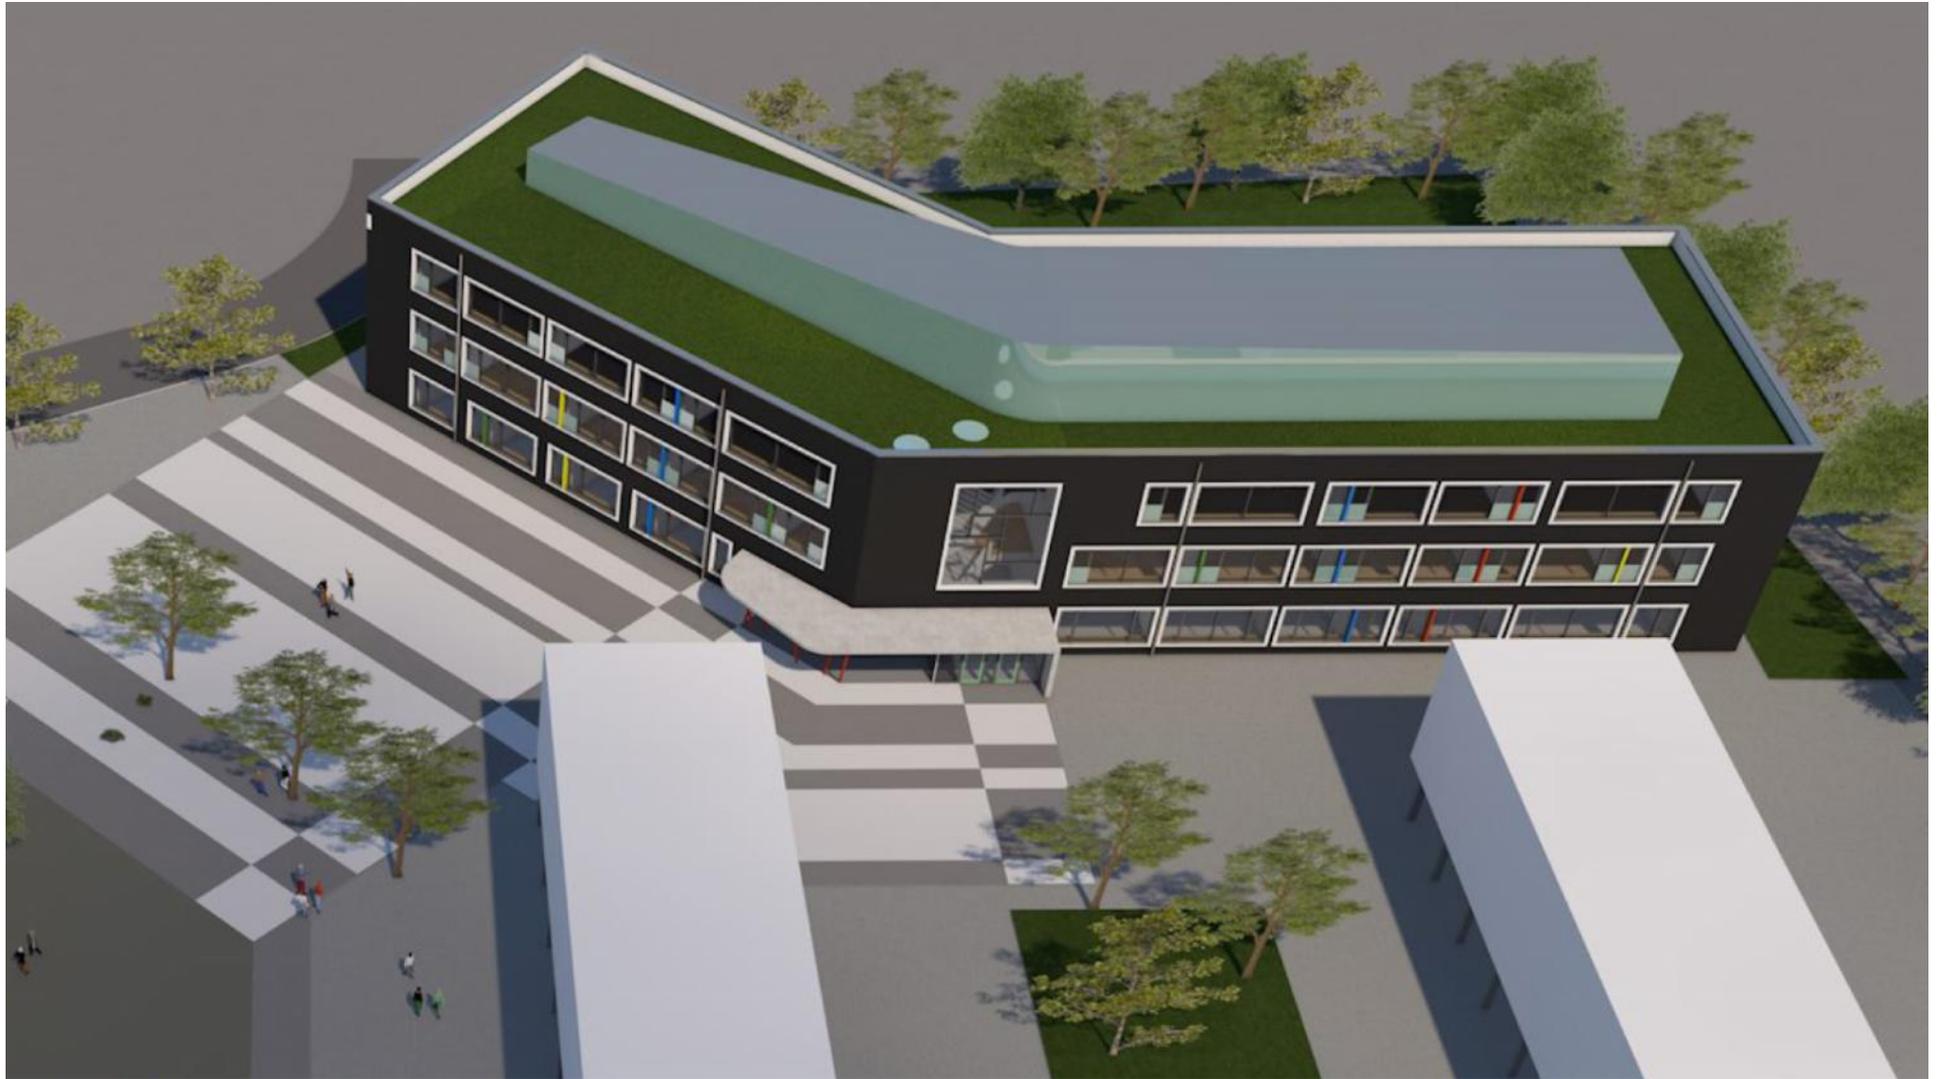

Ansicht Neubau ( Gebäude B )